

# 국방기술품질원 진주본원 환경개선공사


---

행정관2층 사무실 철거 및 신설

2019.03

건축사사무소

 강현

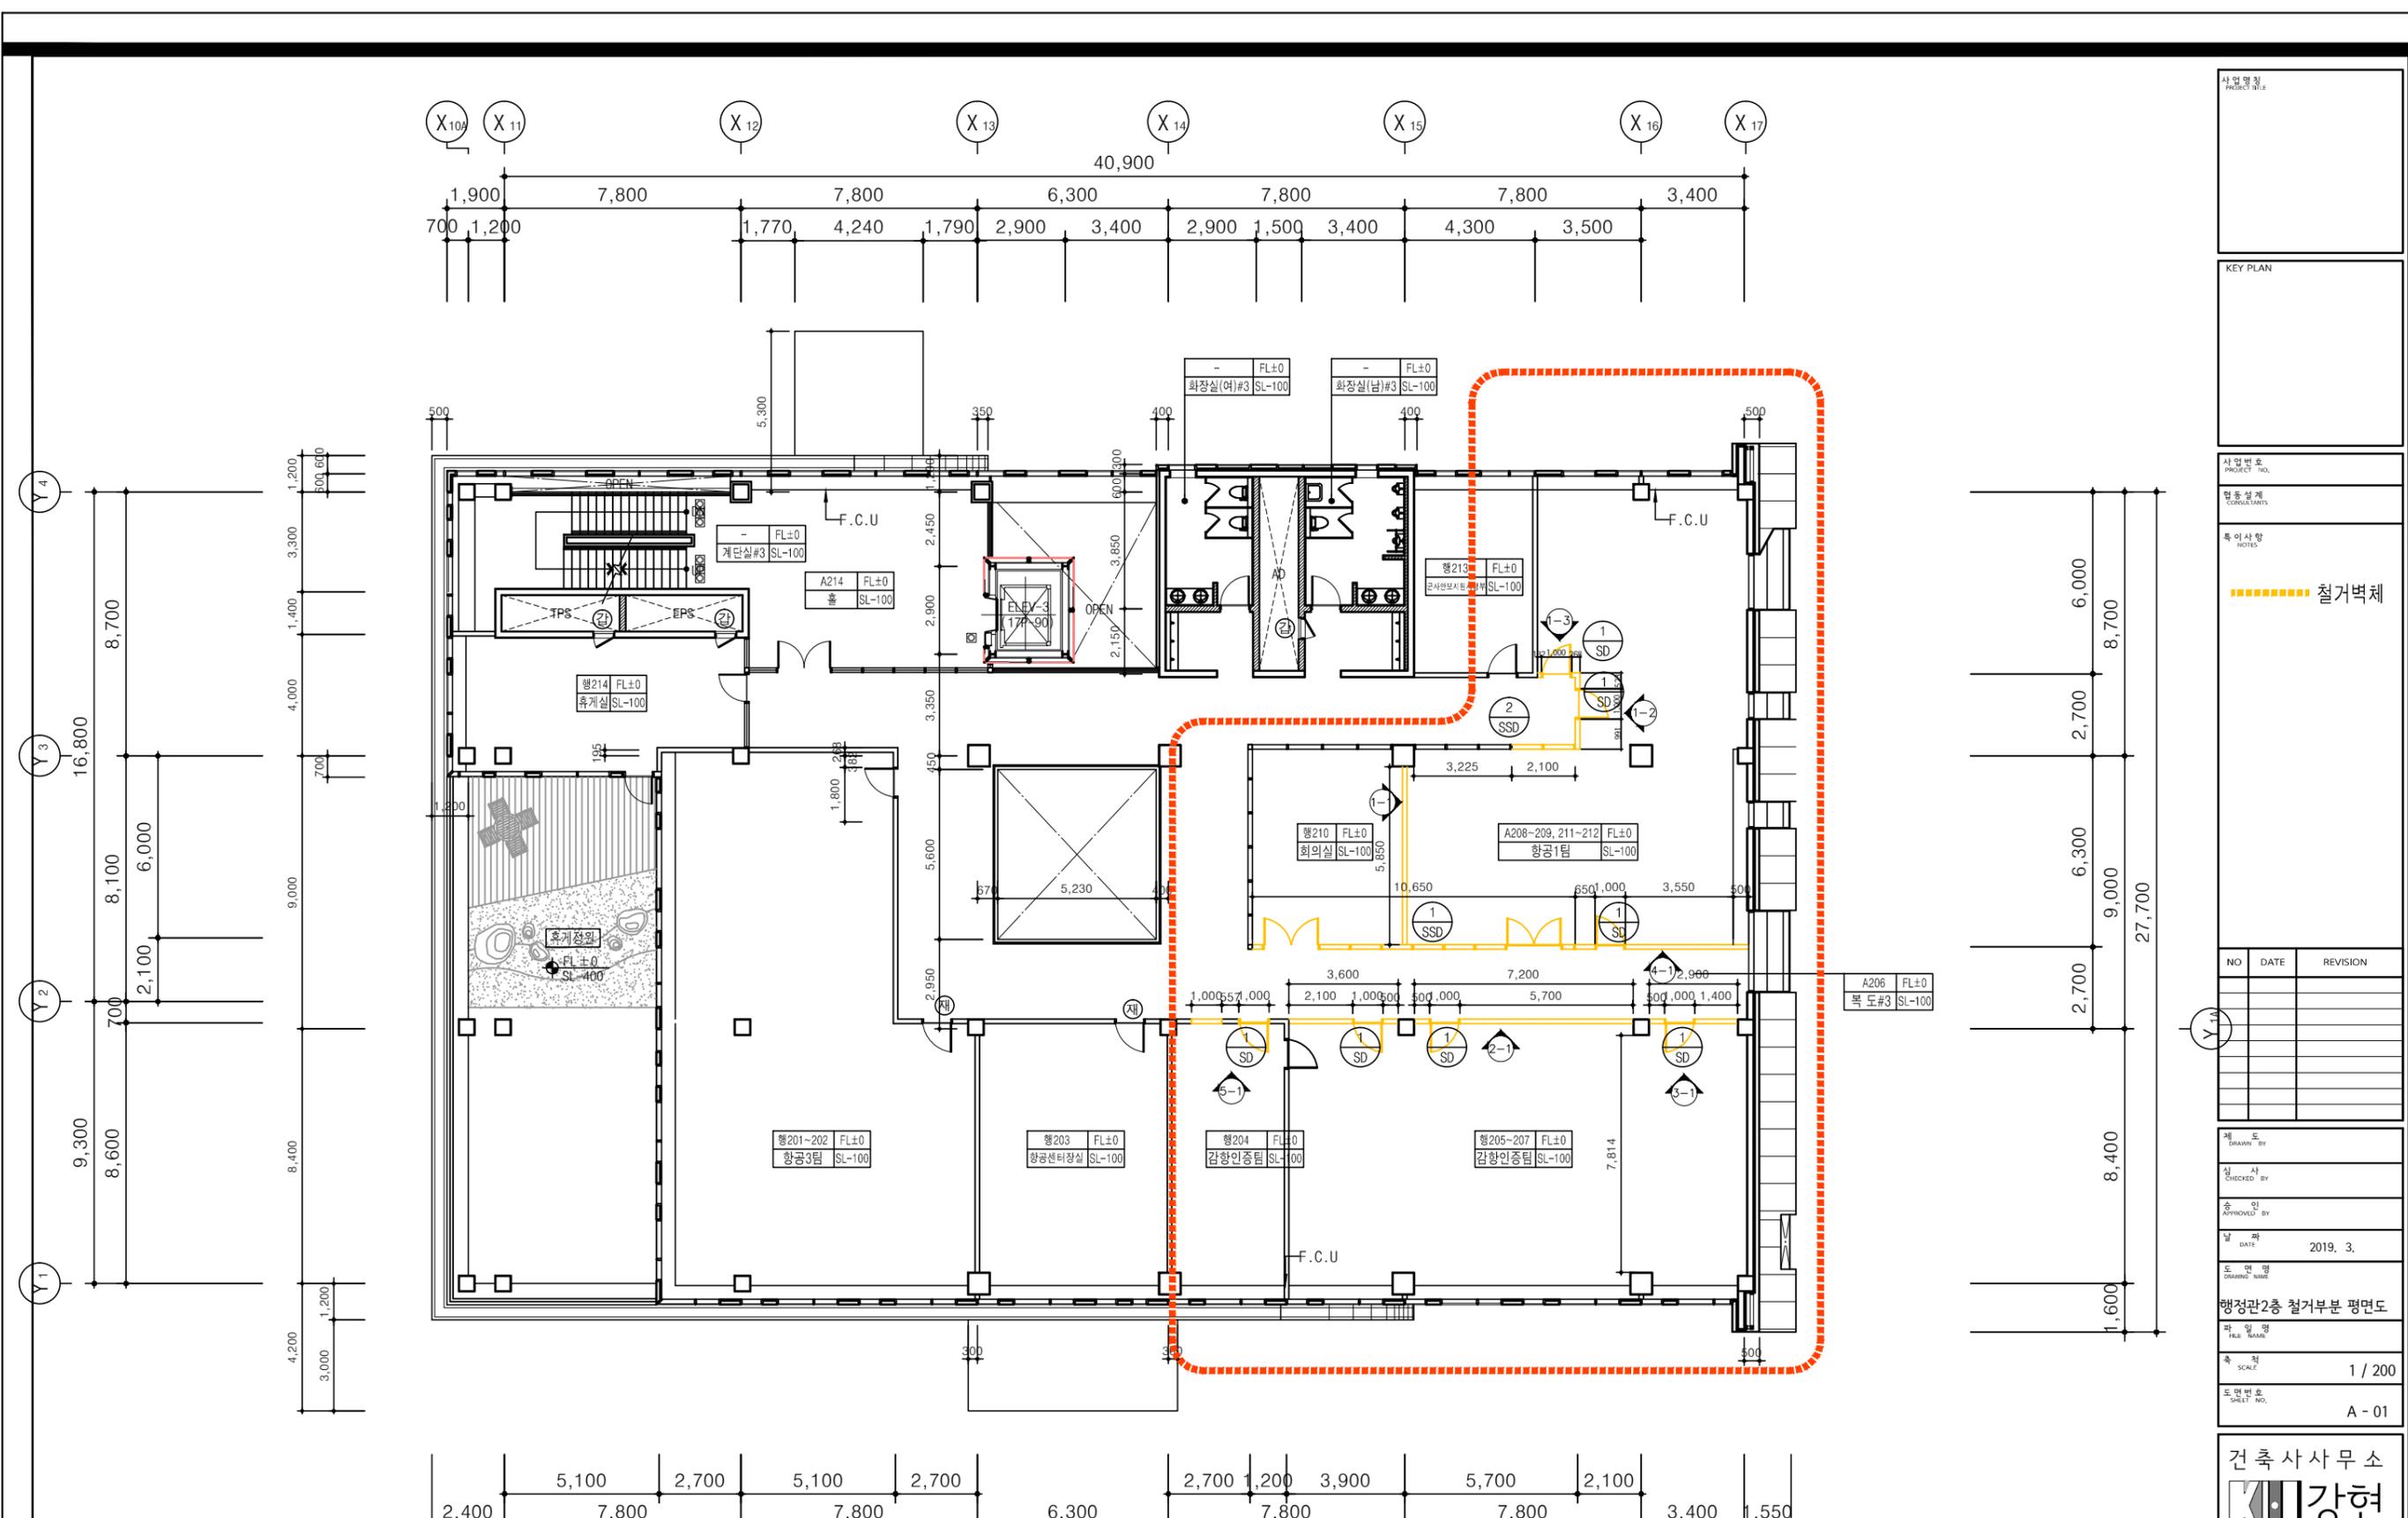

사업명칭  
PROJECT TITLE

KEY PLAN

사업번호  
PROJECT NO.

협동설계  
CONSULTANTS

특이사항  
NOTES

철거벽체

NO	DATE	REVISION

제 도  
DRAWN BY

심 사  
CHECKED BY

승 인  
APPROVED BY

일 짜  
DATE 2019. 3.

도 면 명  
DRAWING NAME

행정관2층 철거부분 평면도

파 일 명  
FILE NAME

축 척  
SCALE 1 / 200

도 면 번 호  
SHEET NO. A - 01

건축사사무소  
강현

건축사 강경석  
TEL. 070-8800-9611  
FAX. 0504-167-9611  
M. 010-7726-9611

1 행정관2층 철거부분평면도  
축척 : 1/200

사업명칭  
PROJECT TITLE

KEY PLAN

사업번호  
PROJECT NO.

합동설계  
CONSULTANTS

특이사항  
NOTES

NO	DATE	REVISION

제 도  
DRAWN BY

심 사  
CHECKED BY

승 인  
APPROVED BY

날 짜  
DATE 2019. 3.

도 면 명  
DRAWING NAME

행정관2층 철거부분 창호리스트


파 일 명  
FILE NAME

축 척  
SCALE 1 / 100


도 면 번호  
SHEET NO. A - 02

건축사사무소  
강현

건축사 강경석  
TEL 070-8800-9611  
FAX 0504-167-9611  
M. 010-7726-9611

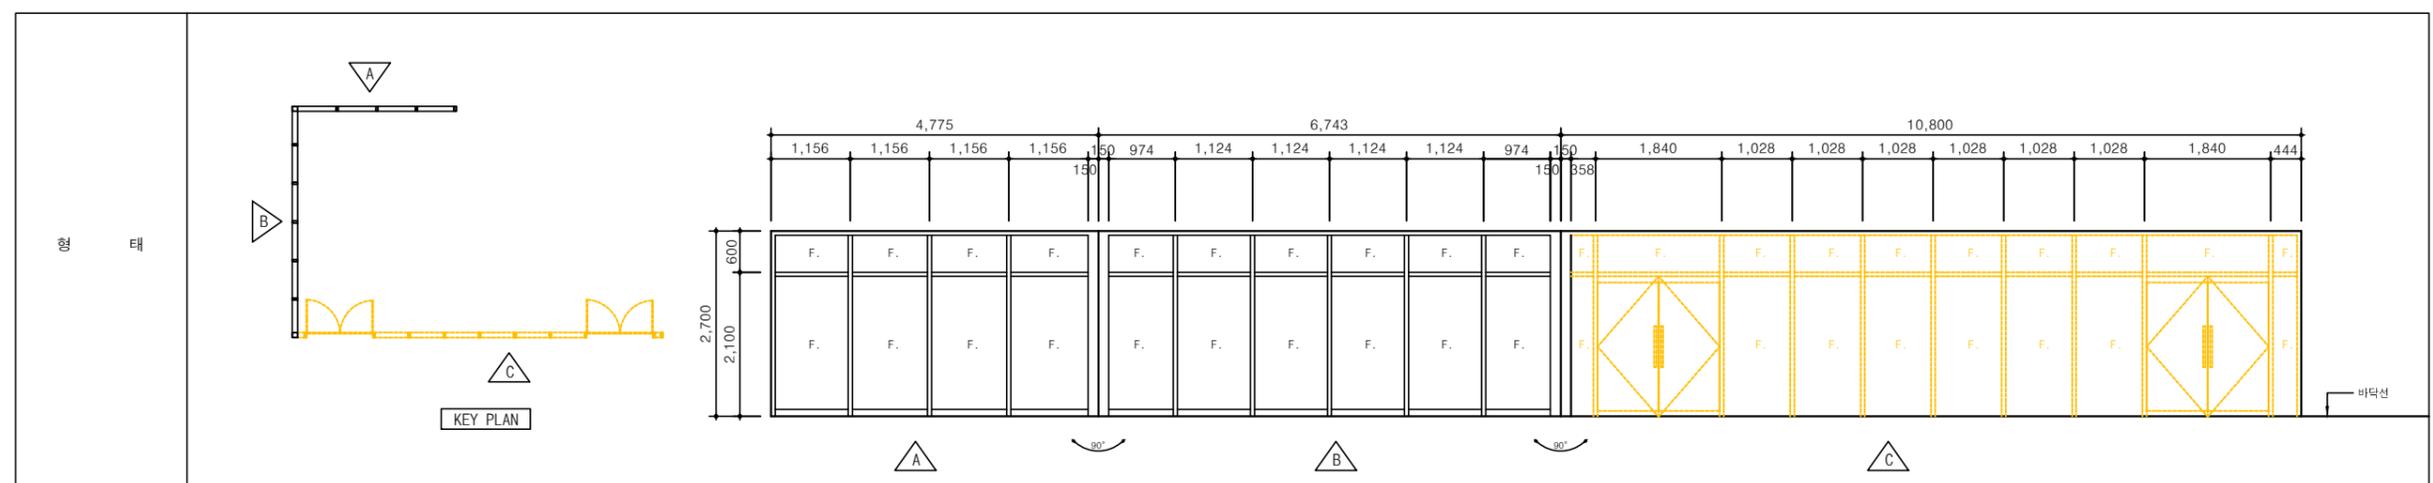









후 레 임	1	60X150 THK1.5스텐레스 스틸 (외여닫이문)
마 감	SSD	FIX : T10 강화유리 / DOOR : THK12 강화유리
철 물		제작자일식
위치 및 개소		회의실, 항공1탑(지상2층)

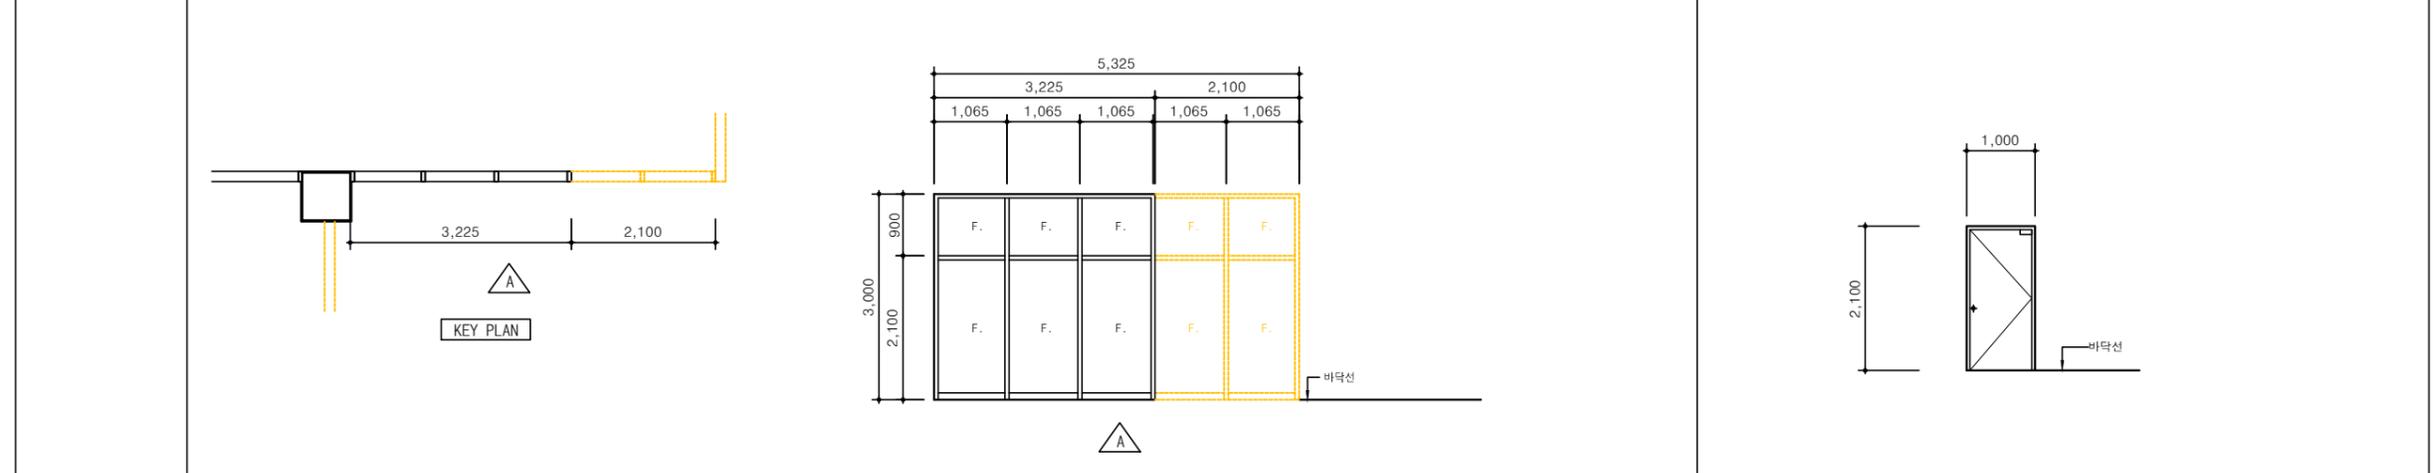

후 레 임	2	60X150 THK1.6스텐레스 스틸 (고정창 및 양여닫이문)	1	45X150X1.5TST'L PL 가공, 방청페인트/ 조합페인트
마 감	SSD	FIX : T10 강화유리	SD	THK1.2 양면철관위 녹막이철2회/조합페인트
철 물		제작자일식		
위치 및 개소		항공1탑(지상2층)	1개소	항공1탑, 감항인증탑(지상2층)
				7 개소

1 / SD 1 개소

1 행정관2층 철거부분 창호리스트  
축척 : 1/100

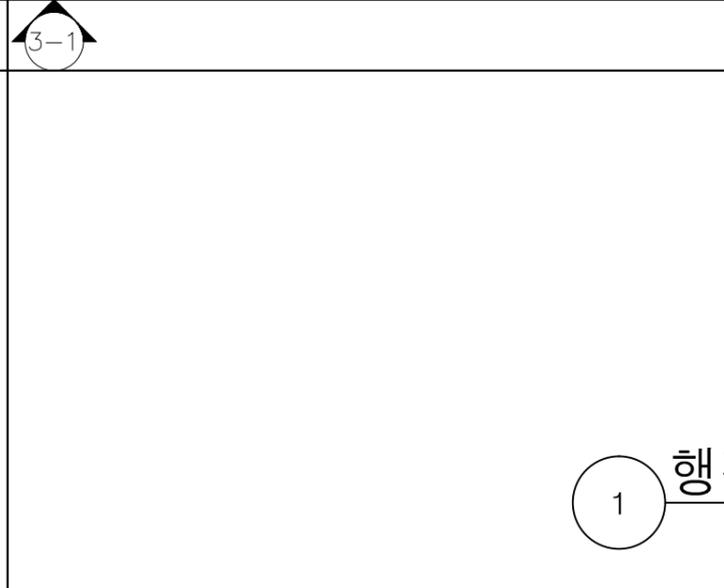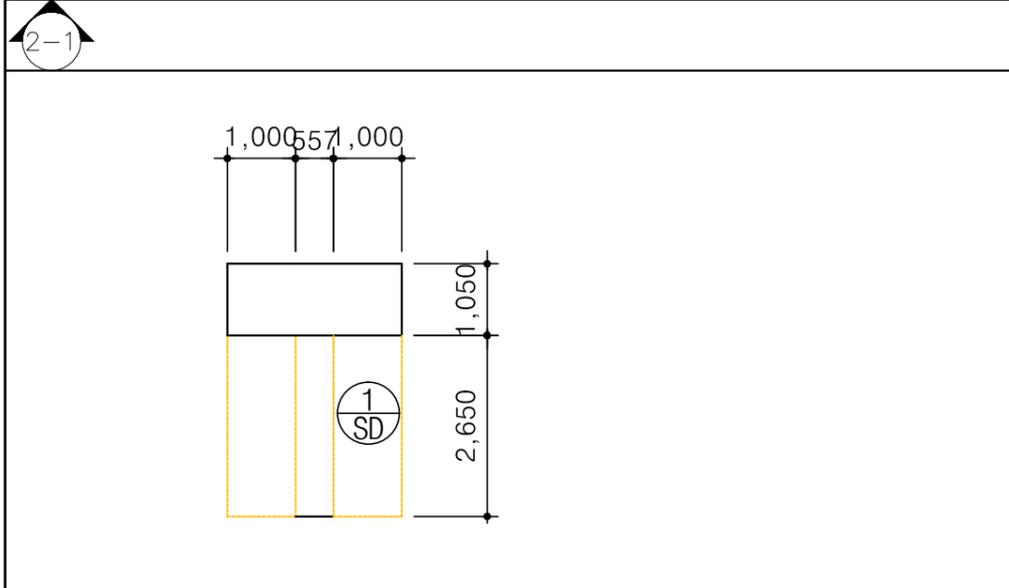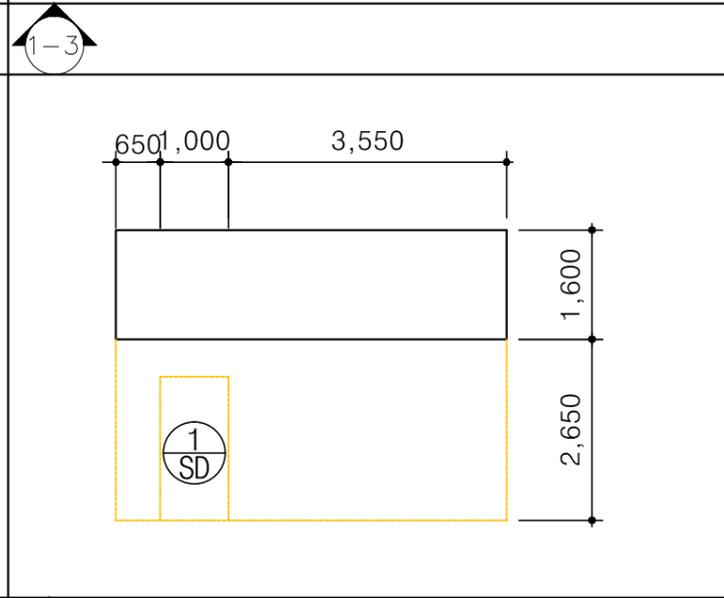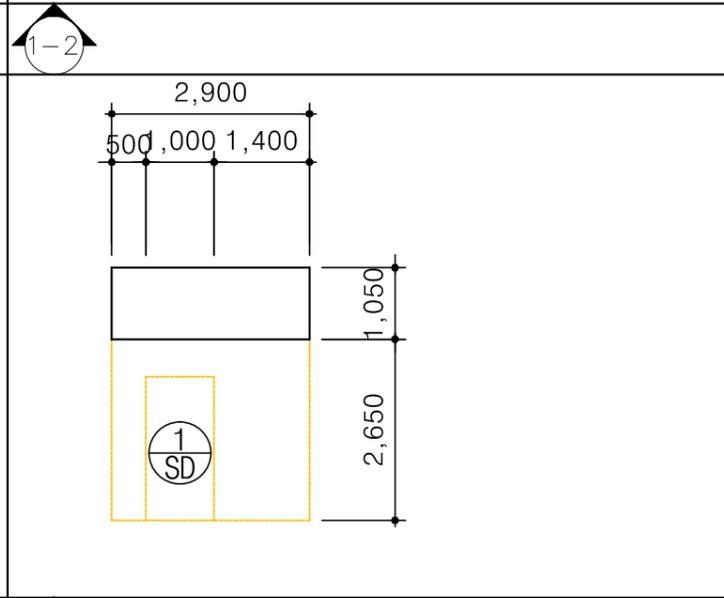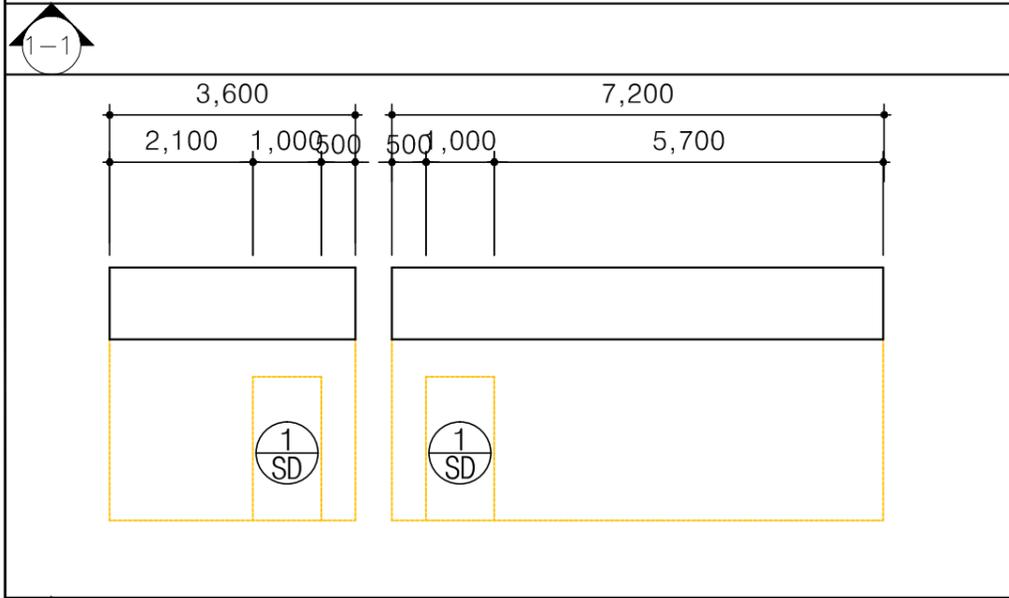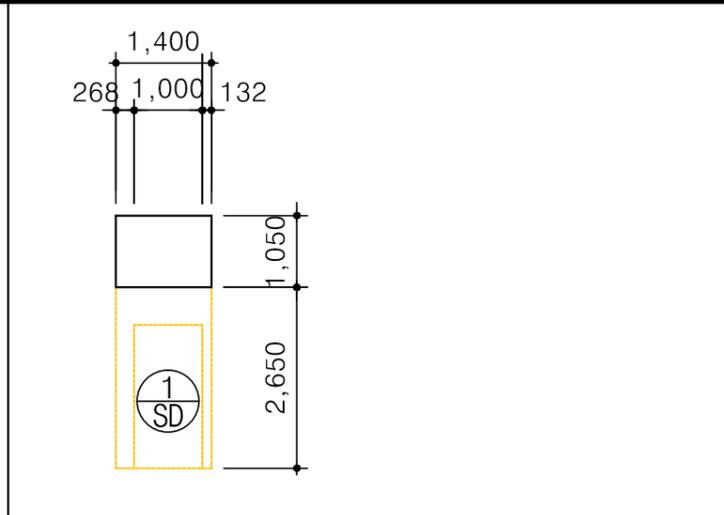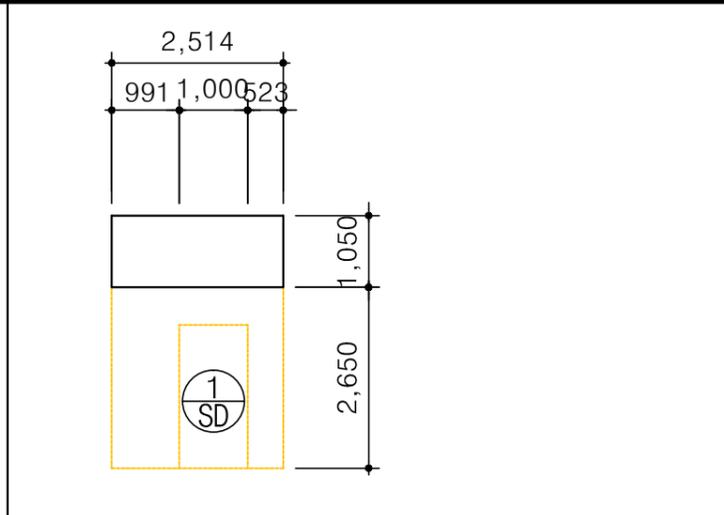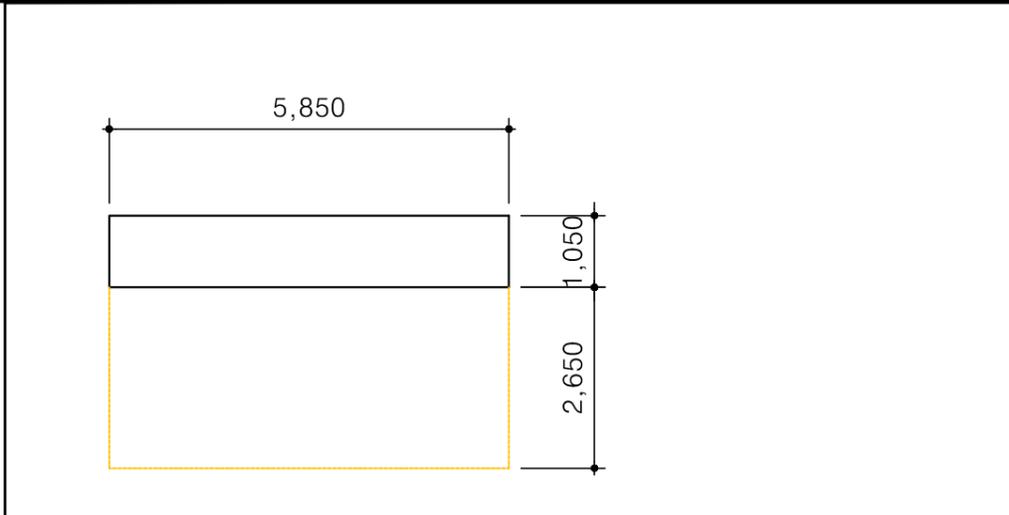

사업명칭  
PROJECT TITLE

KEY PLAN

사업번호  
PROJECT NO.

협동설계  
SYNCRANIS

특이사항  
NOTES

NO	DATE	REVISION

제 도  
DRAWN BY

심 사  
CHECKED BY

승 인  
APPROVED BY

날 짜  
DATE 2019. 3.

도 면 명  
DRAWING NAME  
행정관2층 철거부분 벽체전개도



파 입 명  
FILE NAME

축 척  
SCALE 1 / 100

도면번호  
SHEET NO. A - 03

1 행정관2층 철거부분 벽체전개도  
축척 : 1/100

건축사사무소  
강현  
건축사 강경석  
TEL. 070-8800-9611  
FAX. 0504-167-9611  
M. 010-7726-9611

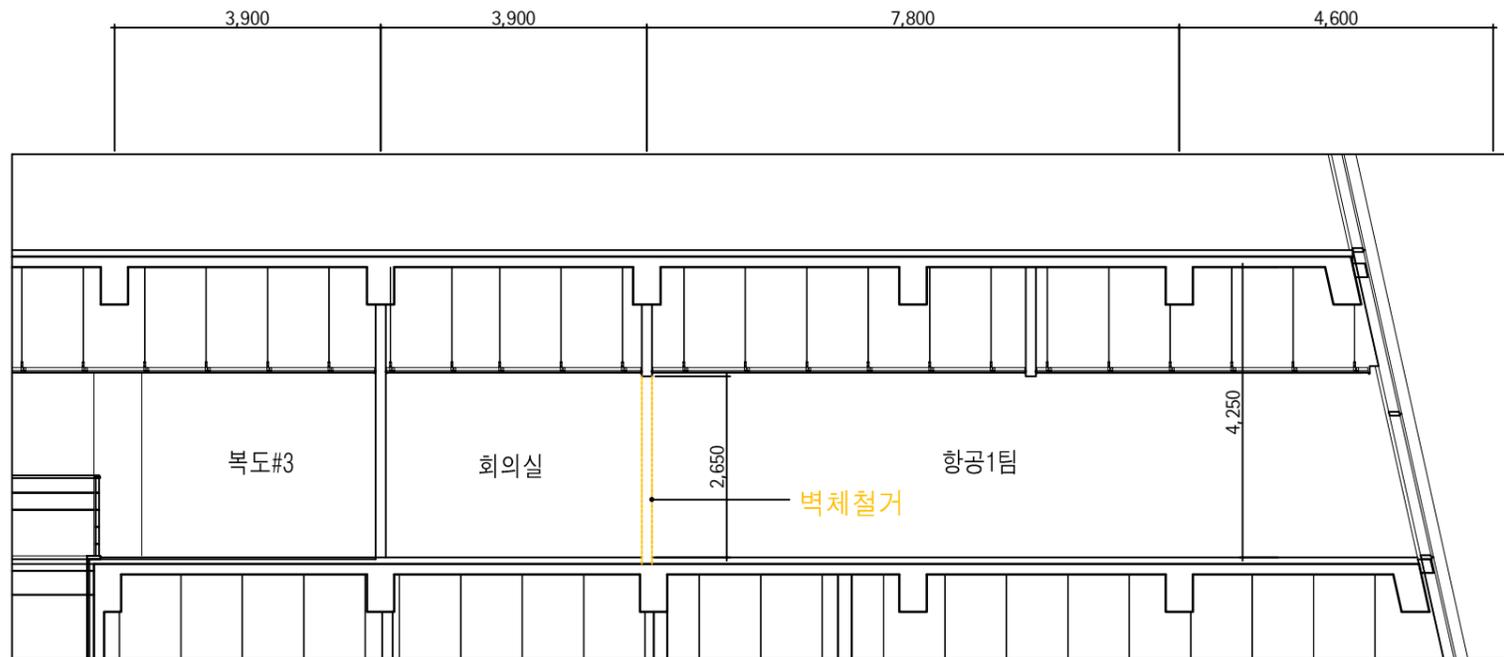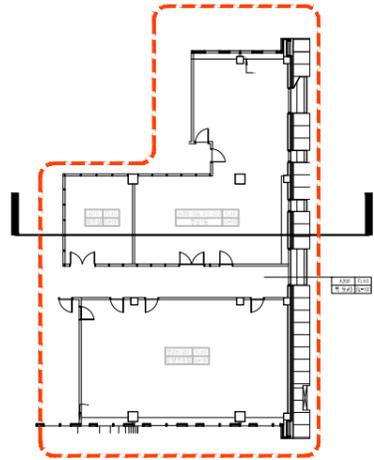

1 행정관2층 철거부분 단면도  
축척 : 1/100

사업명칭  
PROJECT TITLE

KEY PLAN

사업번호  
PROJECT NO.

협동설계  
CONSULTANTS

특이사항  
NOTES

NO	DATE	REVISION

제 도  
DRAWN BY

심 사  
CHECKED BY

승 인  
APPROVED BY

날 짜  
DATE 2019. 3.

도 면 명  
DRAWING NAME






행정관2층 철거부분 단면도

과 일 명  
FILE NAME

축 척  
SCALE 1 / 100

도면번호  
SHEET NO. A - 04

건축사사무소  
**강현**  
건축사 강경석  
TEL. 070-8800-9611  
FAX. 0504-167-9611  
M. 010-7726-9611

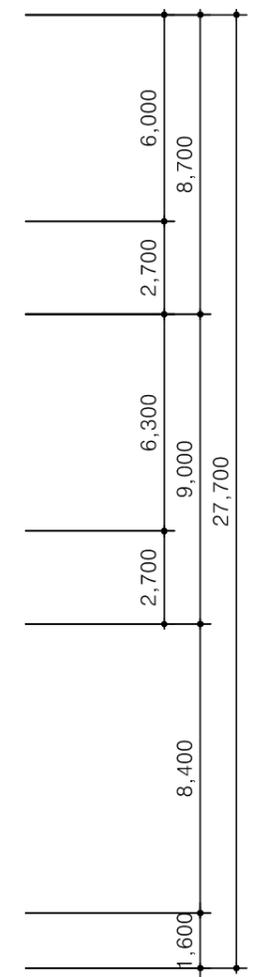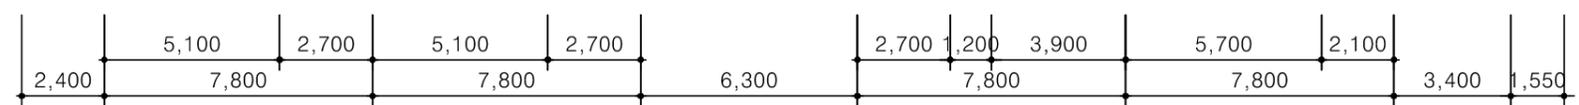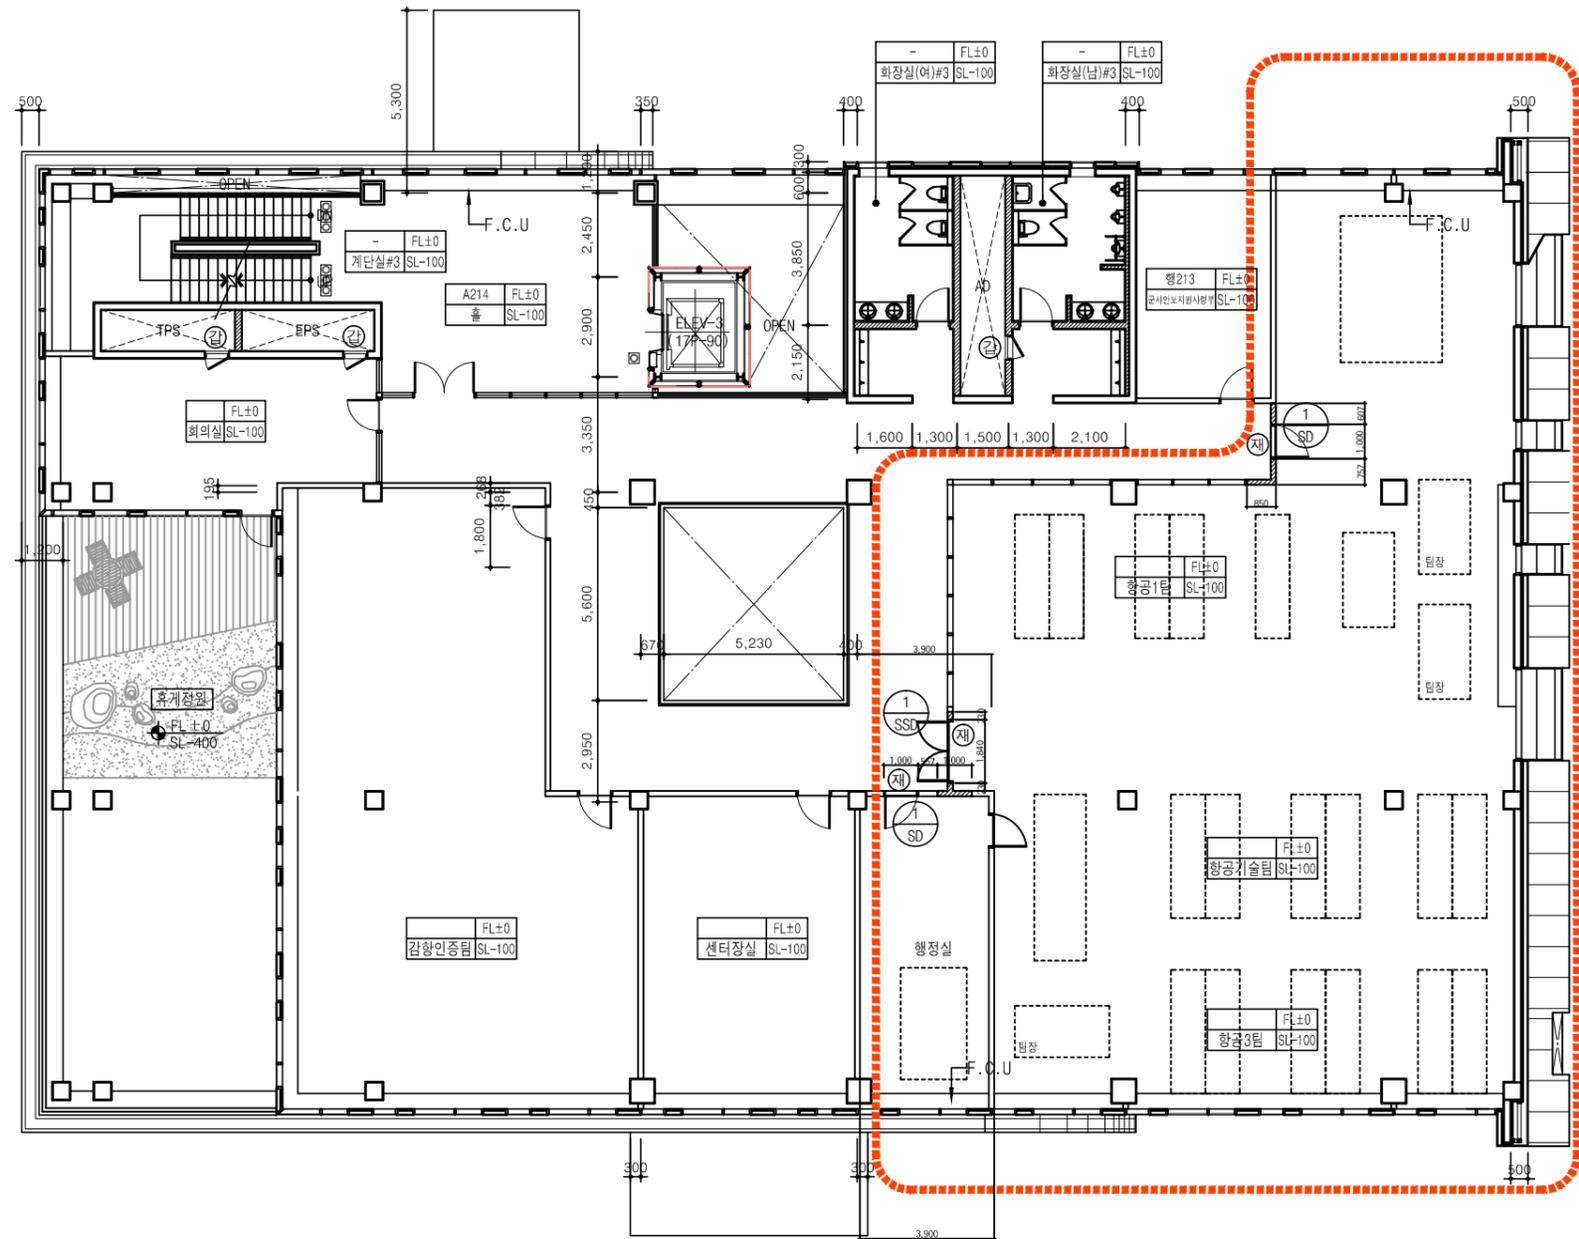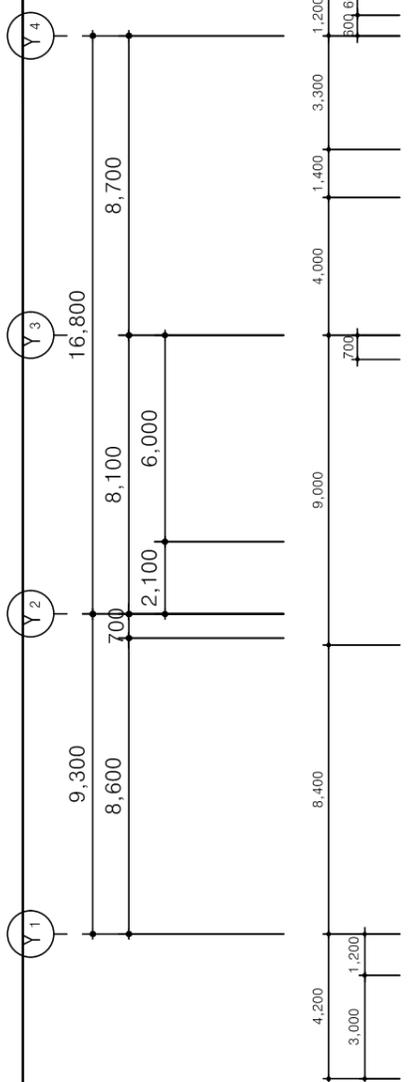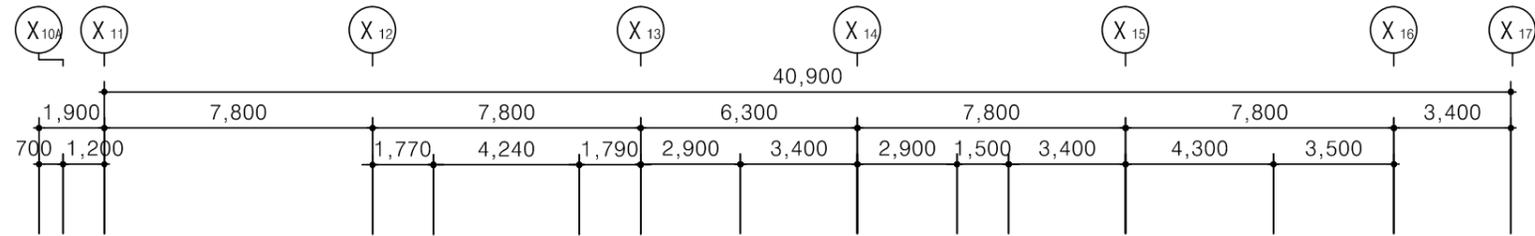

사업명칭  
PROJECT TITLE

KEY PLAN

사업번호  
PROJECT NO.

발주처  
CONSULTANTS

특이사항  
NOTES

○ 행정실

NO	DATE	REVISION

제 도  
DRAWN BY

심 사  
CHECKED BY

승 인  
APPROVED BY

날 짜  
DATE 2019. 3.

도 면 명  
DRAWING NAME  
행정관2층 벽체 및 창호  
신설부분평면도

파 일 명  
FILE NAME

축 척  
SCALE 1 / 200

도 면 번호  
SHEET NO. A - 01

건축사사무소  
강현

건축사 강경서  
TEL 070-8800-9611  
FAX 0504-167-9611  
M. 010-7726-9611

1 행정관2층 벽체 및 창호 신설부분 평면도  
축척 : 1/200

사업명칭  
PROJECT TITLE

KEY PLAN

사업번호  
PROJECT NO.

합동성격  
CONSULTANTS

특이사항  
NOTES

NO	DATE	REVISION

제 도  
DRAWN BY

심 사  
CHECKED BY

승 인  
APPROVED BY

날 짜  
DATE 2019. 3.

도 면 명  
DRAWING NAME  
행정관2층 신설부분 창호리스트

파 일 명  
FILE NAME

축 척  
SCALE 1 / 100





도 면 번호  
SHEET NO. A - 02

형 태	-주기 출입문 손잡이 바깥쪽:고정, 안쪽:반고정		-주기 출입문 손잡이 바깥쪽:고정, 안쪽:반고정	
후 레 임	1	60X150 THK1.6스텐레스 스틸 (외여닫이문)	1	45X150X1.6TST'L PL 가공, 방청페인트/ 조합페인트
마 감	SSD	FIX : T10 강화유리 / DOOR : THK12 강화유리	SD	THK1.2 양면철판위 녹막이칠2회/조합페인트
철 물	제작자일식			
위치 및 개소	2층	1 개소	2층	2 개소

1 행정관2층 신설부분 창호리스트  
축척 : 1/100

건축사사무소  
강현

건축사 강경석  
TEL. 070-8800-9611  
FAX. 0504-167-9611  
M. 010-7726-9611

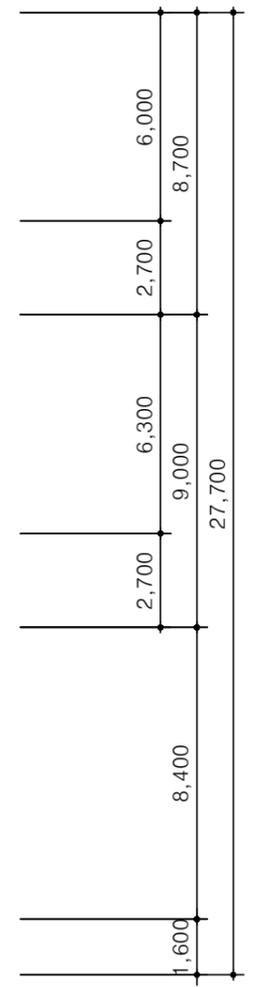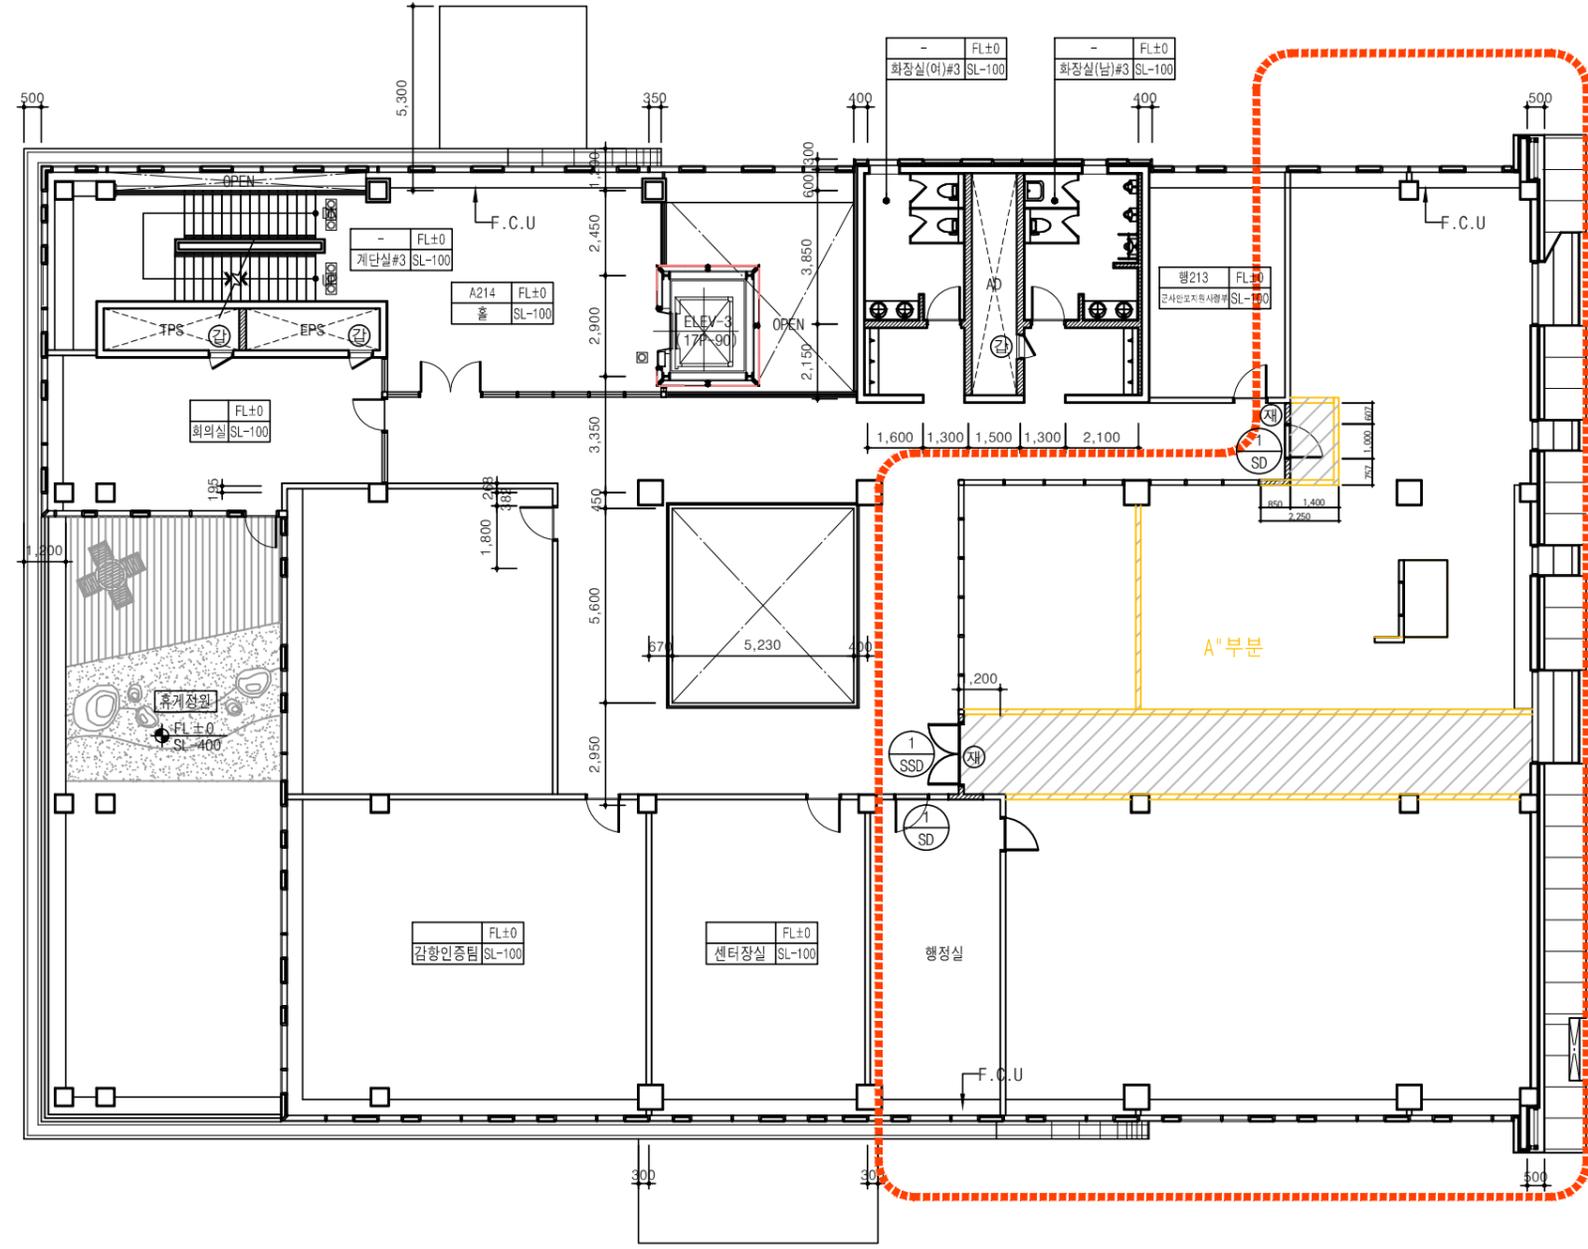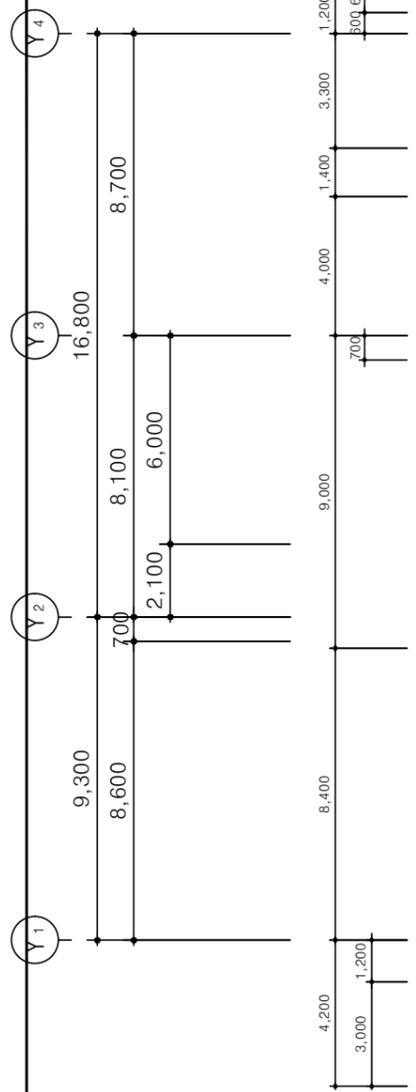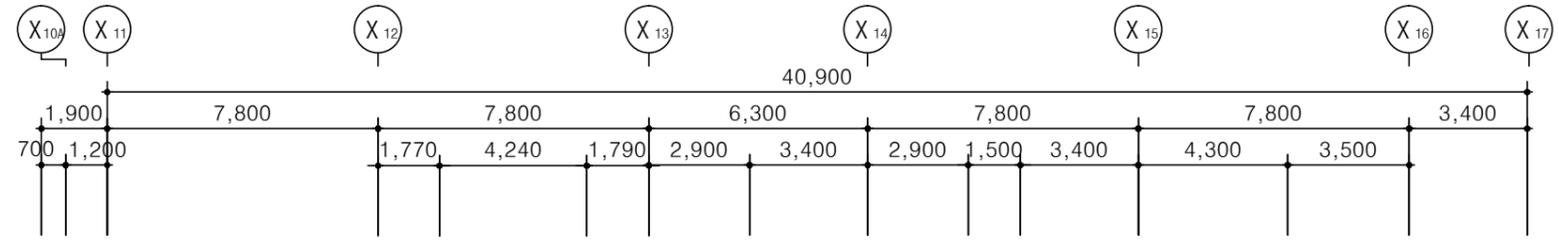

사업명칭  
PROJECT TITLE

KEY PLAN

사업번호  
PROJECT NO.

합동설계  
COOPERATION

특이사항  
NOTES

행정관2층 철거후 벽상부마감 및 바닥마감

NO	DATE	REVISION

제 도  
DRAWN BY

심 사  
CHECKED BY

승 인  
APPROVED BY

날 짜  
DATE 2019. 3.

도 면 명  
DRAWING NAME



파 일 명  
FILE NAME

축 척  
SCALE 1 / 200

도 면 번호  
SHEET NO. A - 03

건축사사무소  
**강현**  
건축사 강경석  
TEL. 070-8800-9611  
FAX. 0504-167-9611  
M. 010-7726-9611


1 행정관2층 철거후 벽상부마감 및 바닥마감 신설평면도  
축척 : 1/200

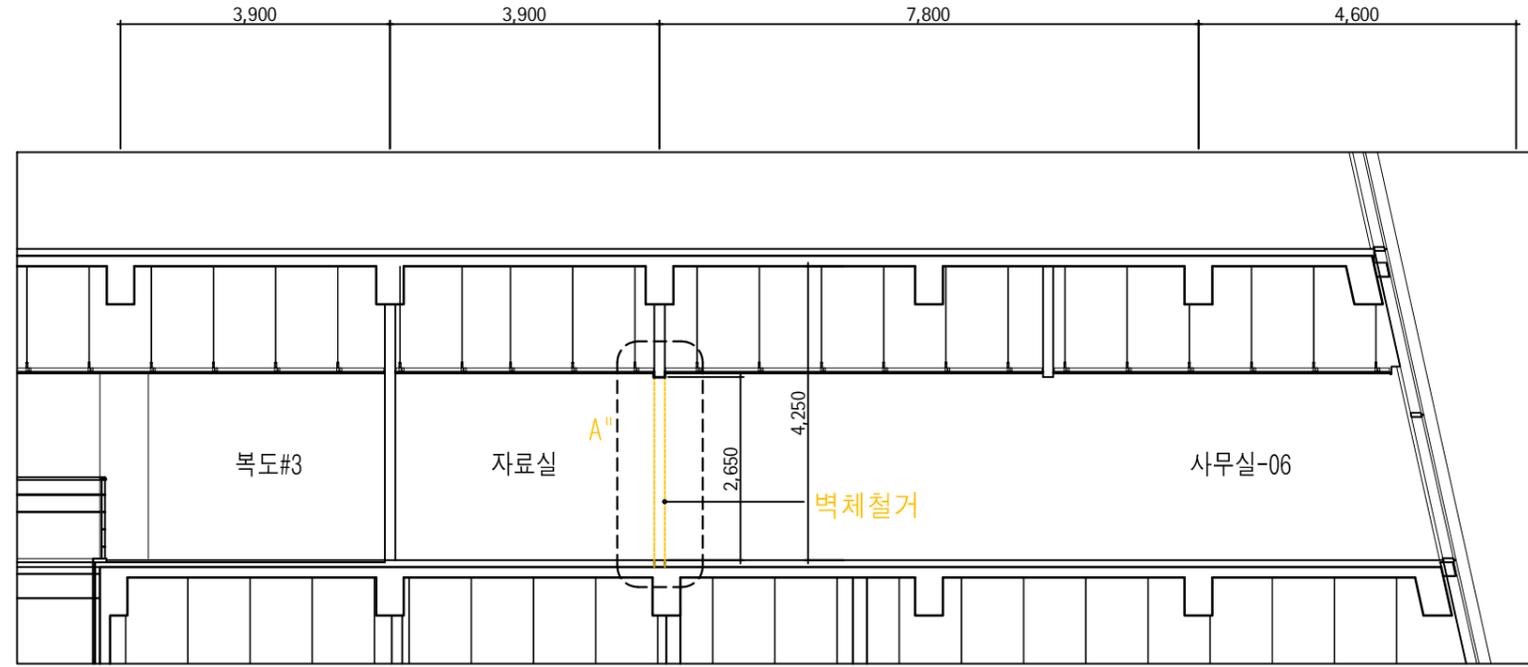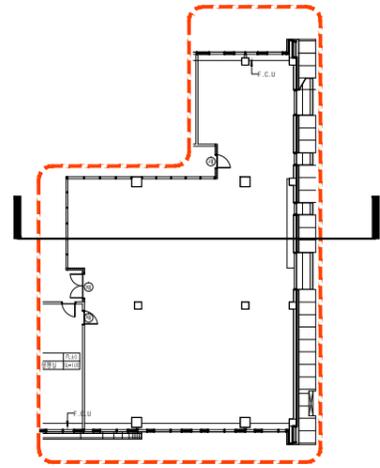

행정관2층 철거후 벽상부마감 및 바닥마감 상세도


1

축척 : 1/100

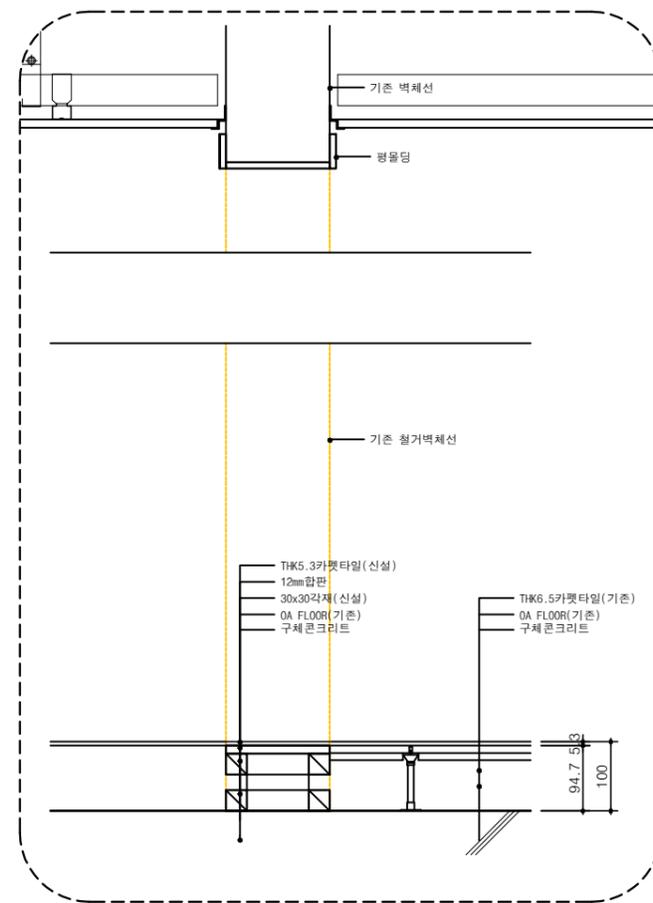

A"부분 단면상세도

벽체 바닥 걸레받이

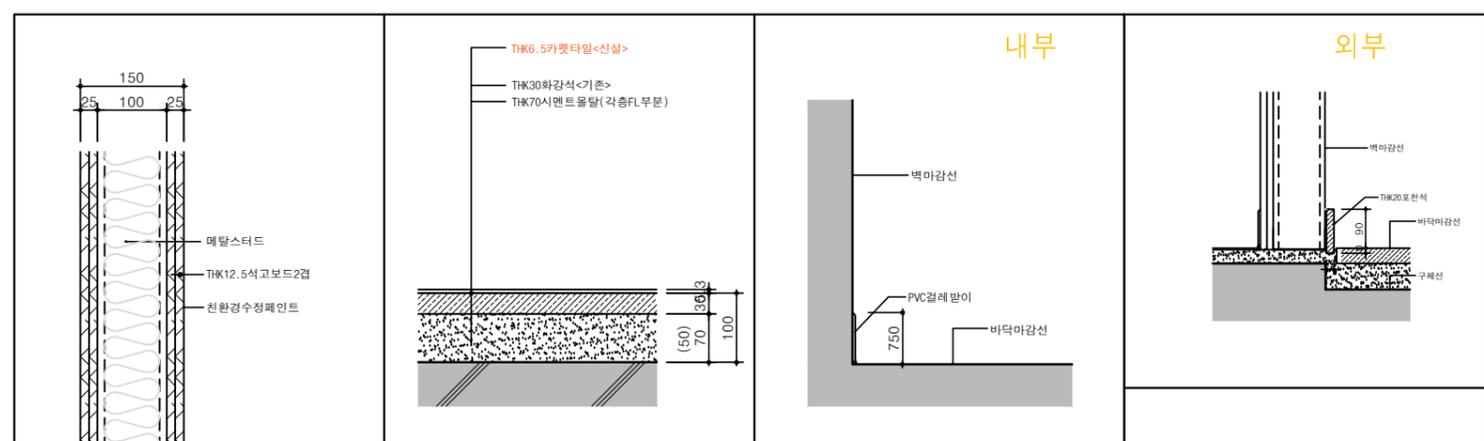

1

마감상세도

축척 : 1/100

사업명칭  
PROJECT TITLE

사업번호  
PROJECT NO.

협동설계  
COORDINANTS

특이사항  
NOTES

NO	DATE	REVISION

제 도  
DRAWN BY

심 사  
CHECKED BY

승 인  
APPROVED BY

날 짜  
DATE 2019. 3.

도 면 명  
DRAWING NAME  
행정관2층 철거후 벽상부마감 및 바닥마감 상세도

파 일 명  
FILE NAME

축 척  
SCALE 1 / 100

도 면 번호  
SHEET NO. A - 04

건축사사무소  
강현

건축사 강경석  
TEL. 070-8800-9611  
FAX. 0504-167-9611  
M. 010-7726-9611